


Mapa w skali 1:1000

Jednostka ewidencyjna: JEDNOROŻEC
Obręb: JEDNOROŻEC

**ZAŁĄCZNIK NR 1
DO UCHWAŁY NR
RADY GMINY JEDNOROŻEC
Z DNIA**

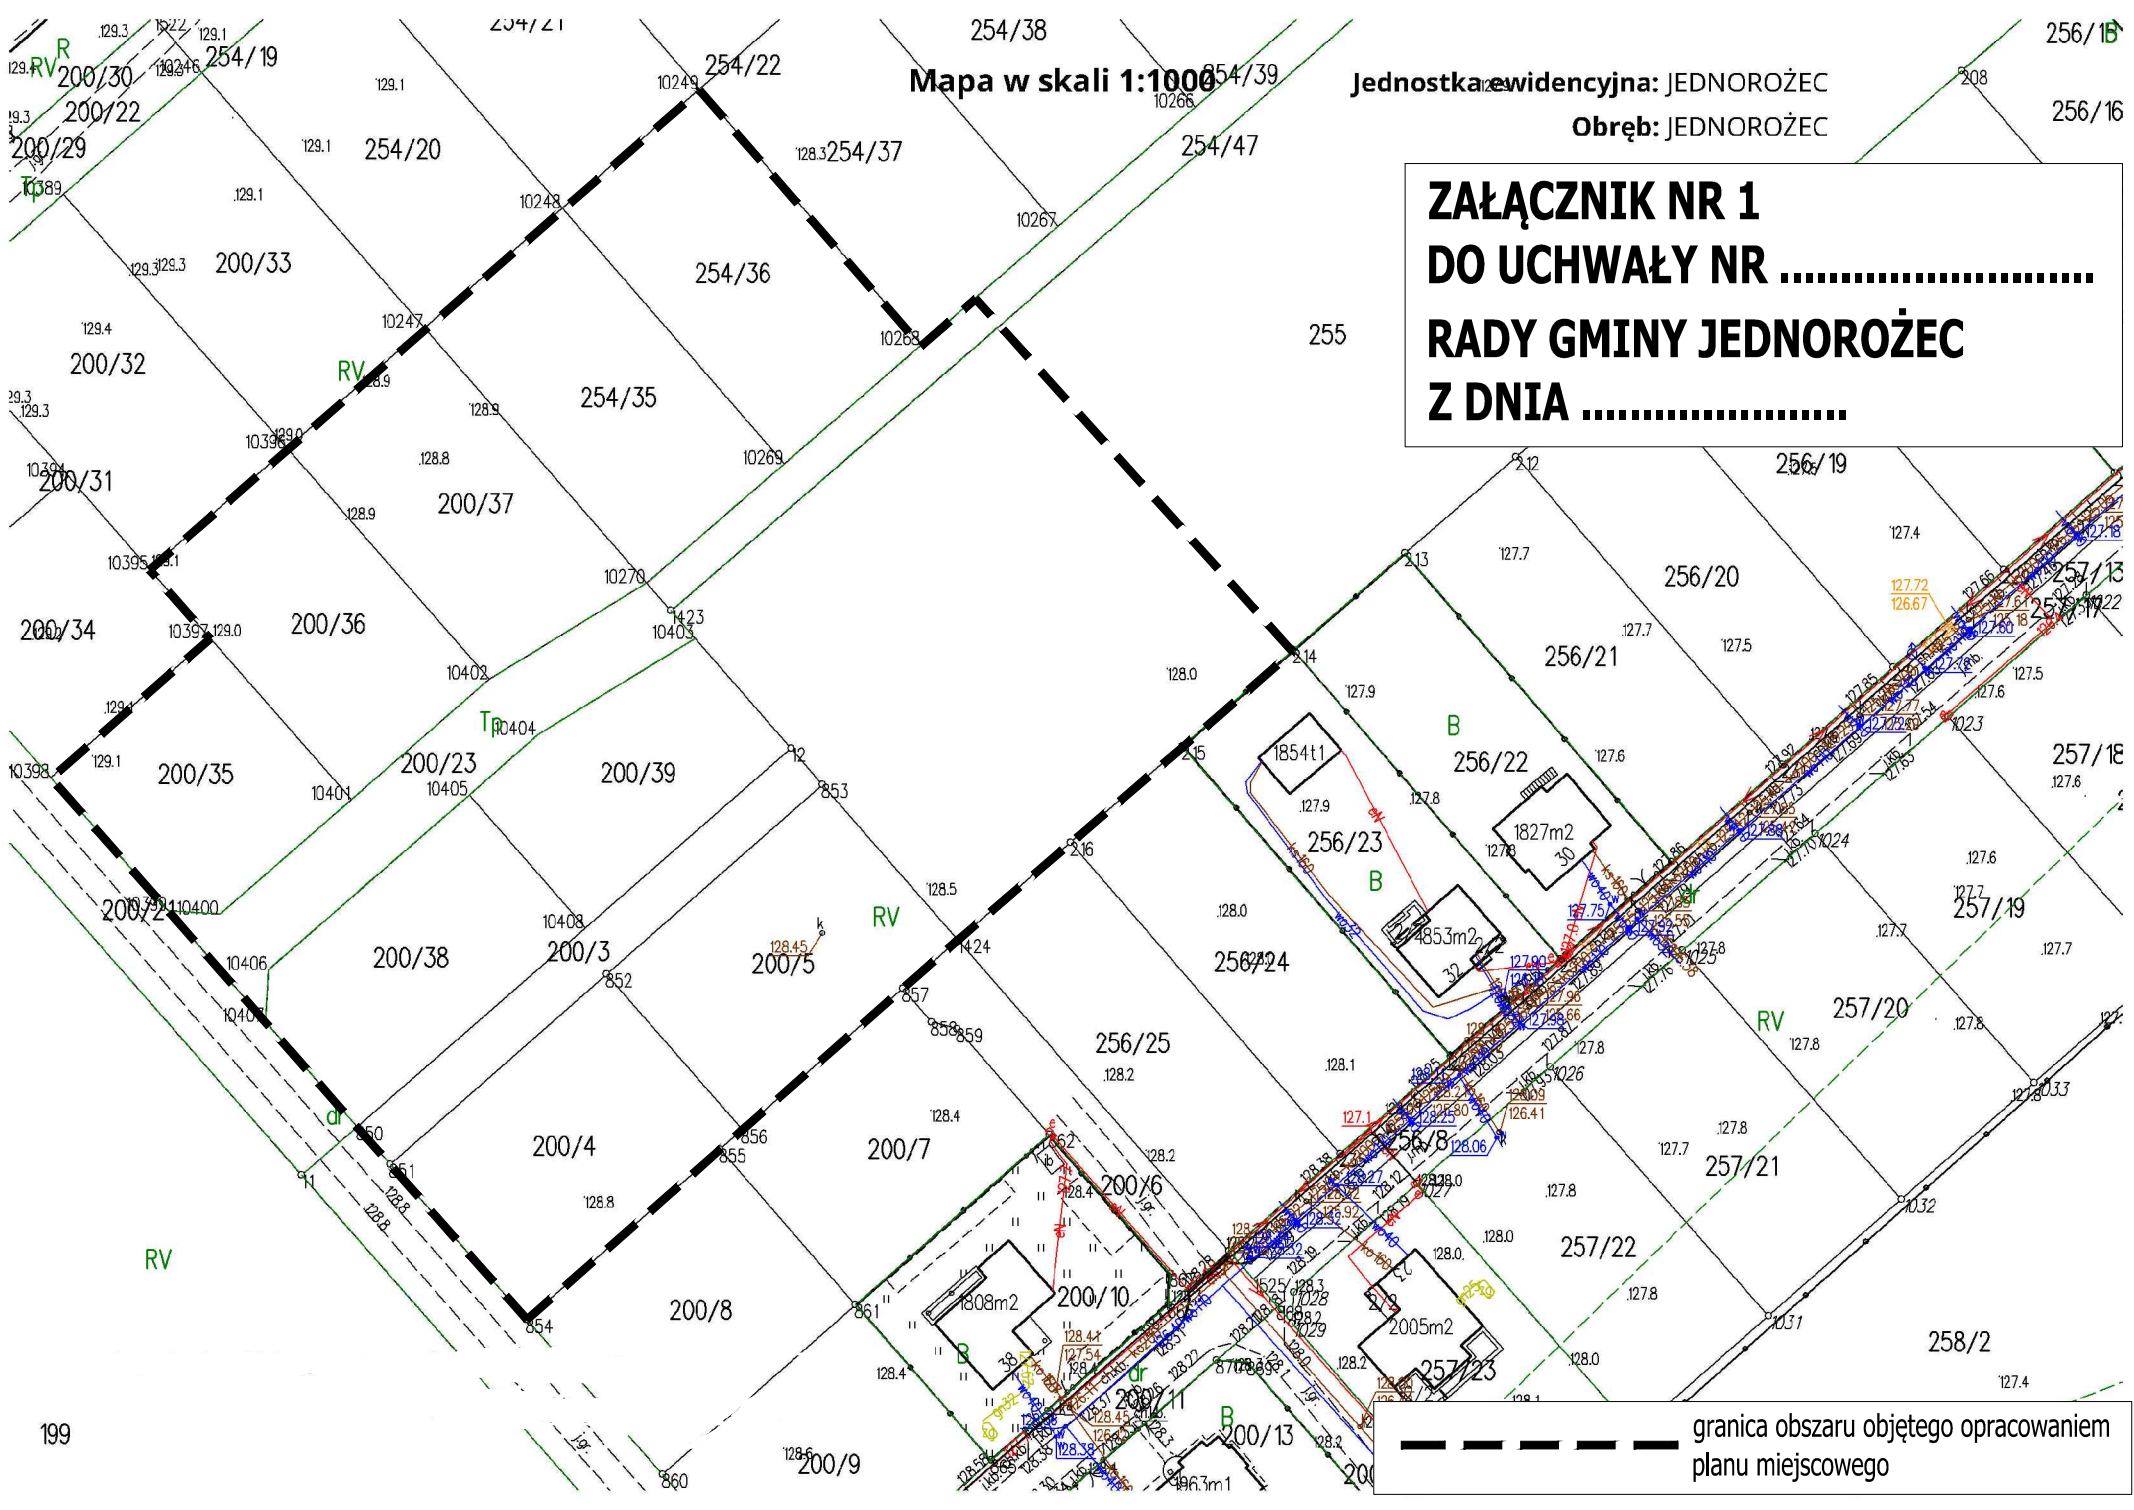

----- granica obszaru objętego opracowaniem planu miejscowego