


PROJEKT

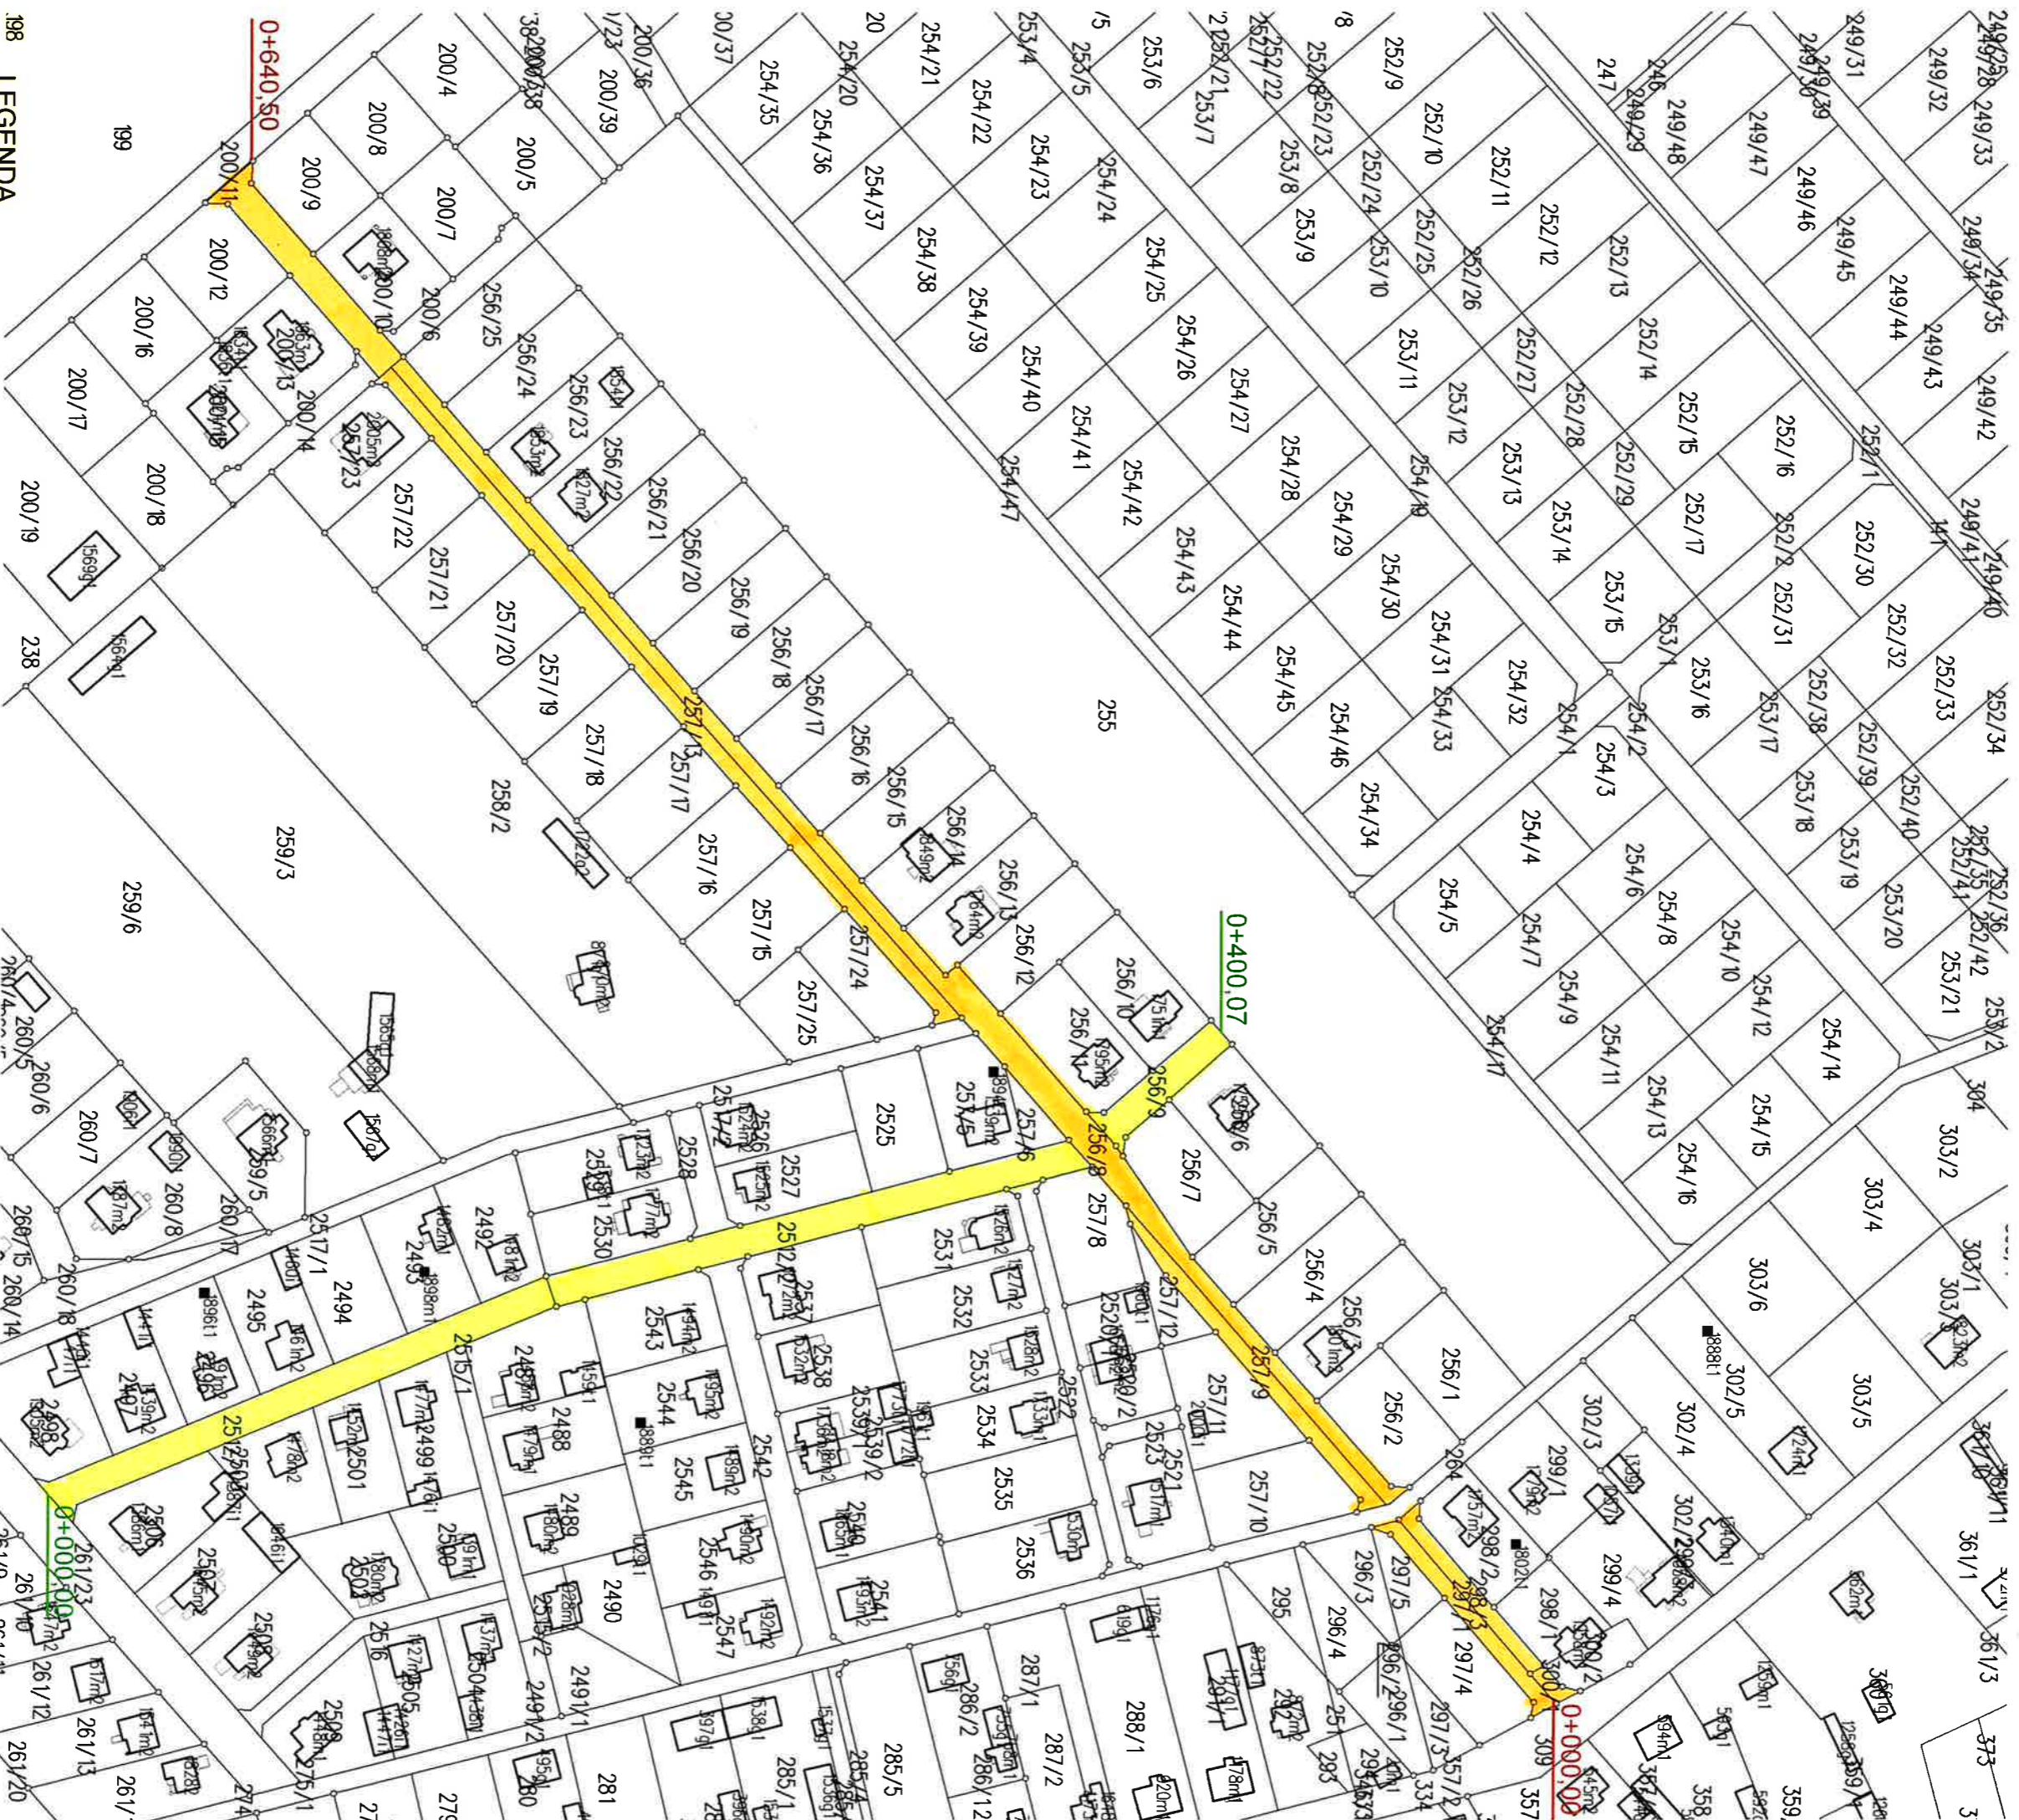

198 LEGENDA

0+000,00
0+000,00

Przebieg drogi gminnej numer 320331W ulica Hallera

Przebieg drogi gminnej numer 320324W ulica Piłsudskiego

261/12
261/13
261/14
261/15
261/16
261/17
261/18
261/19
261/20